SCHNITT A-B M=1:50

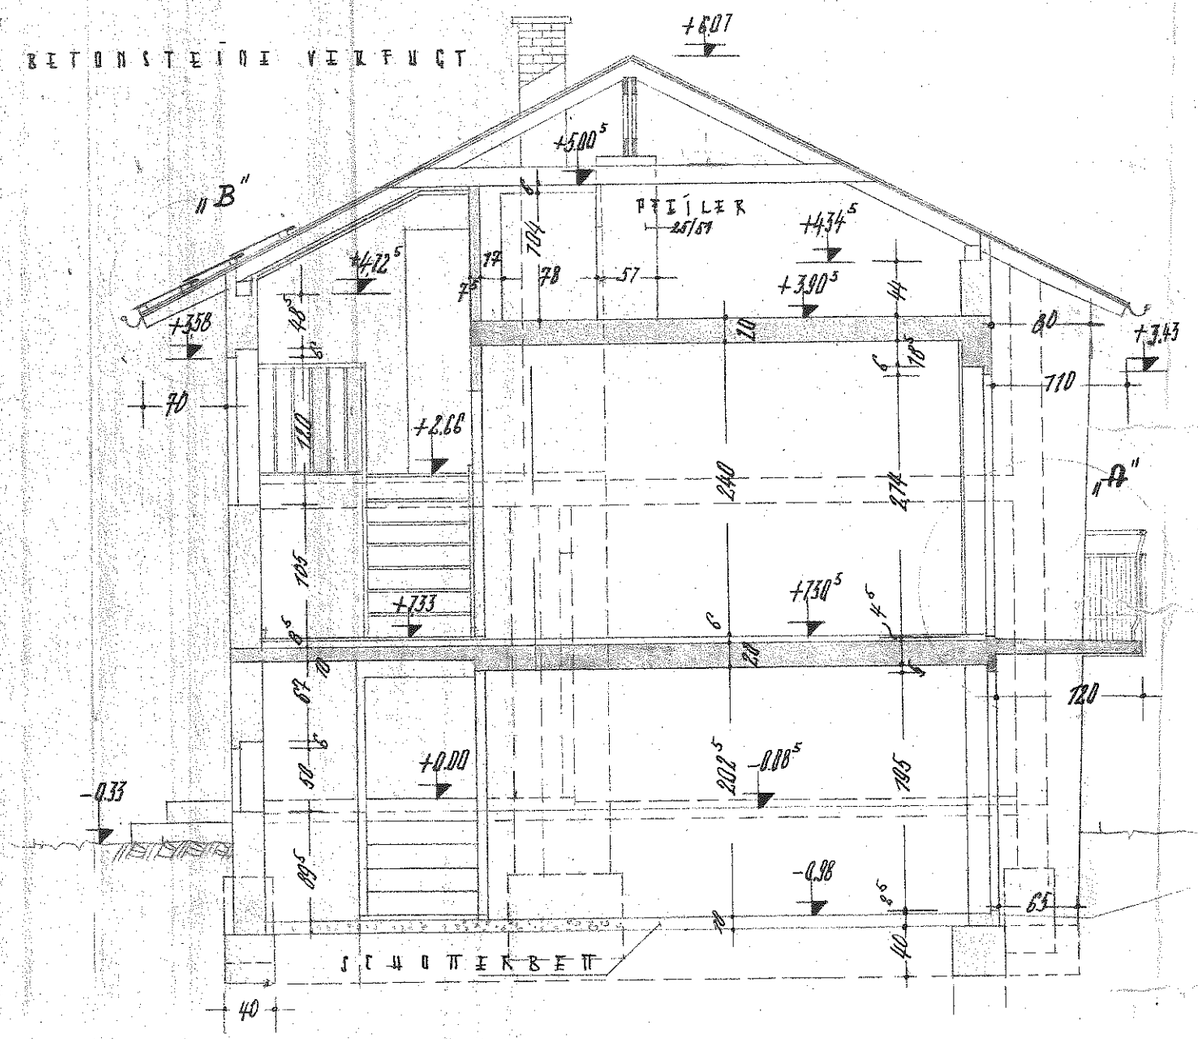

ERSETZTES DOPPELHAUS TYP „Kb"

SCHNITT C – D M= 1:50

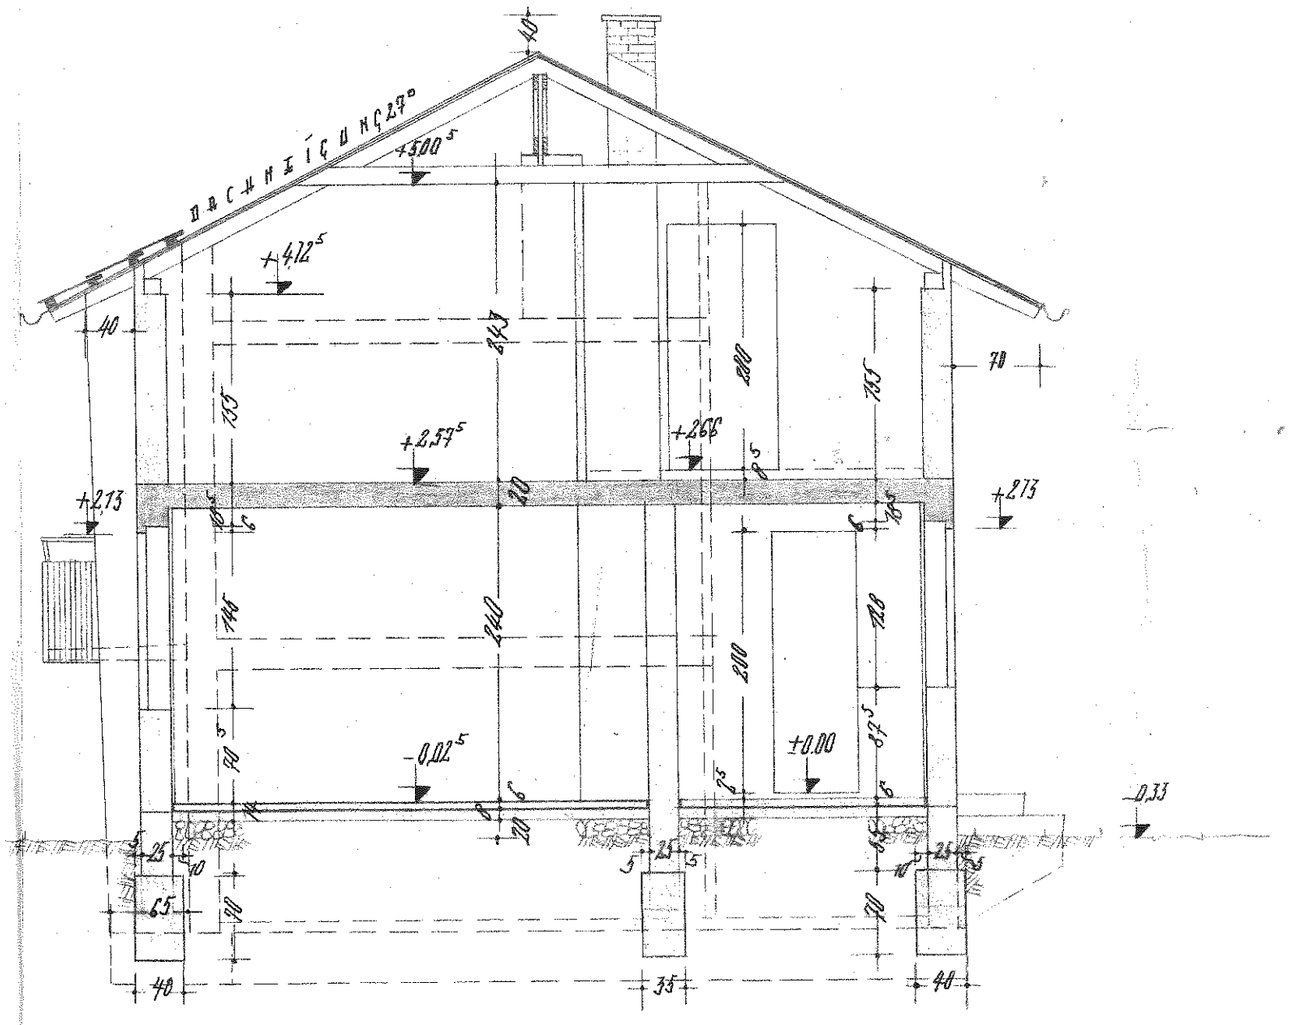

U S

SCHNITT E-F M = 1:50

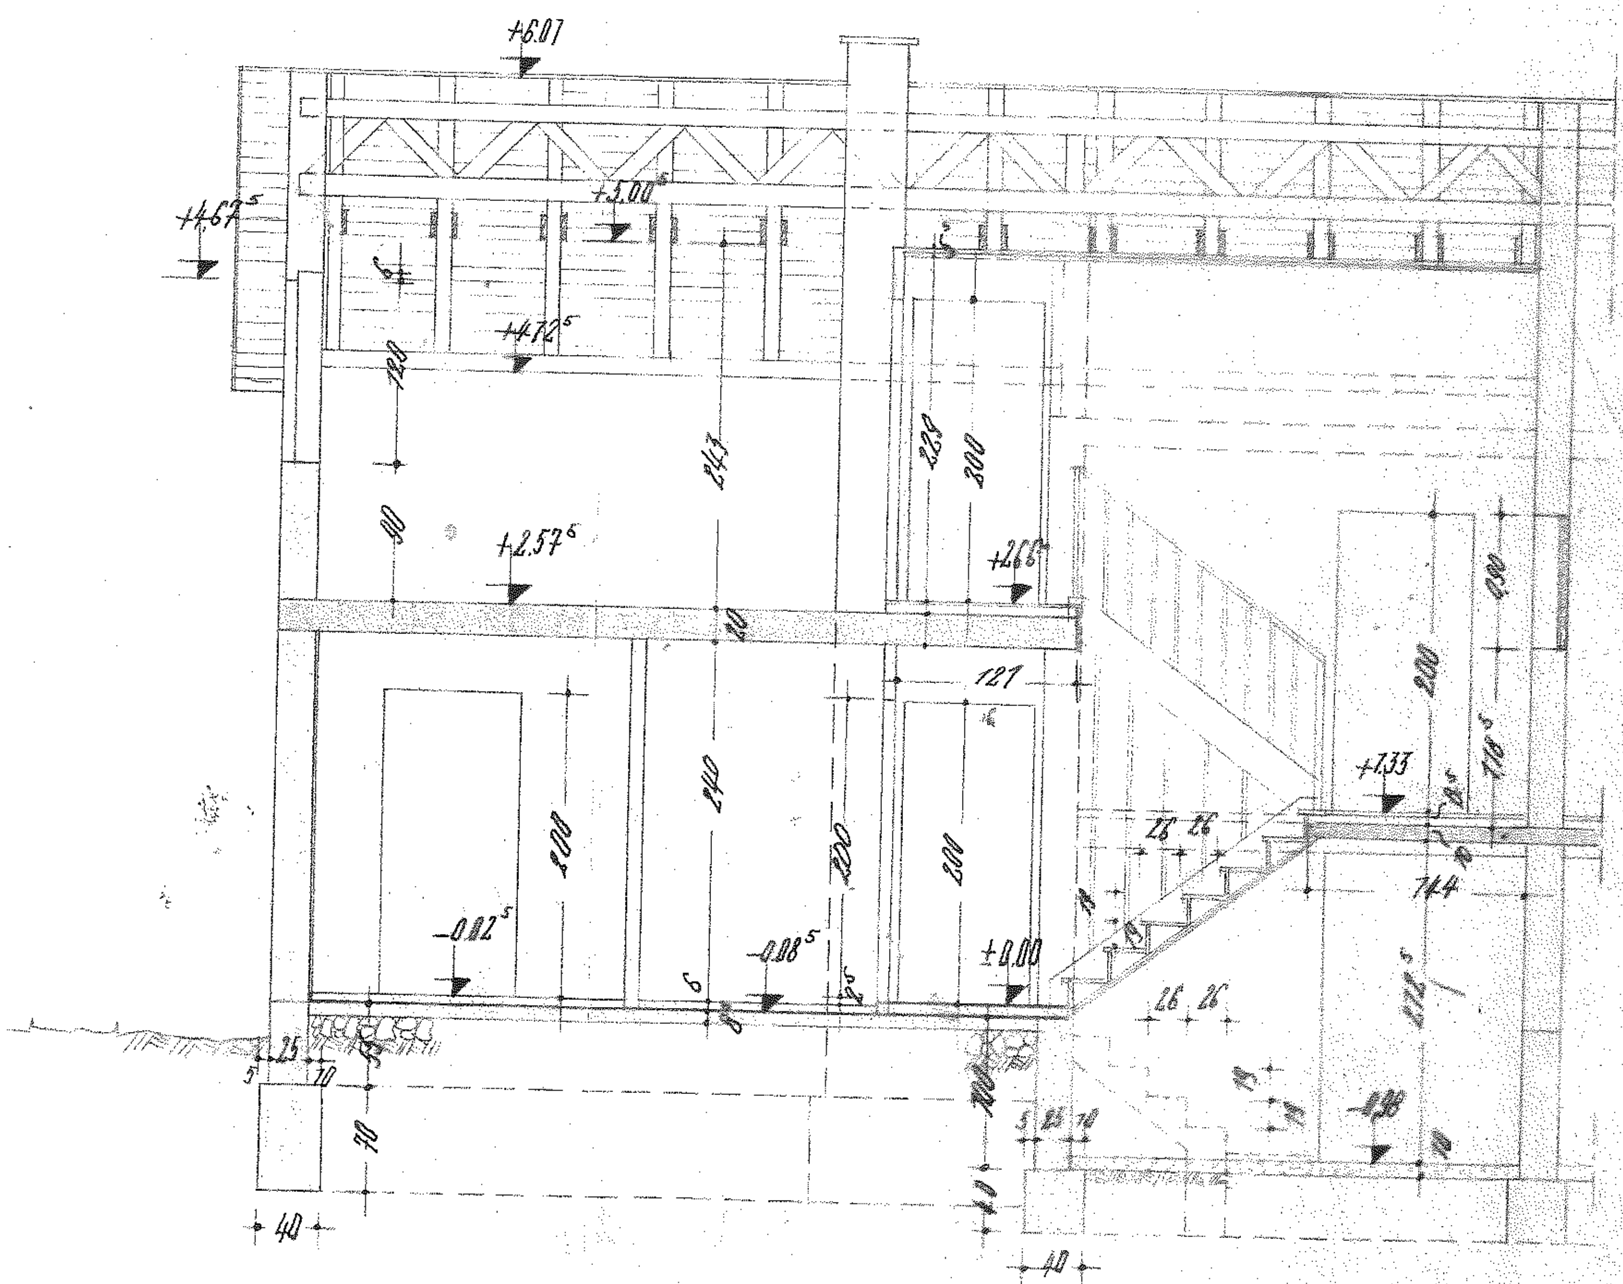

PLANUNG: