



EINREICHPLAN FÜR EINEN ÜBERDACHTEN AUTOEINSTELLPLATZ
DES SCHWARZENBACHER KARL. SIEDLUNG FRIEDEN 56, KITZBÜHEL
G.P. NR. 2681/55 DER KAT. GEM. KITZBÜHEL M: 1:100


GRUNDRISS

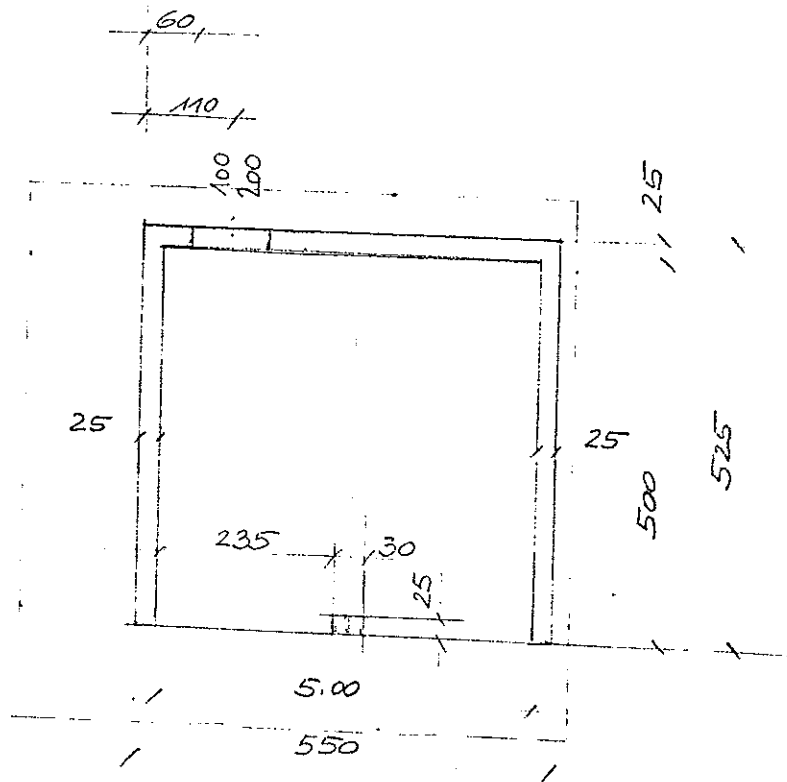


SCHNITT

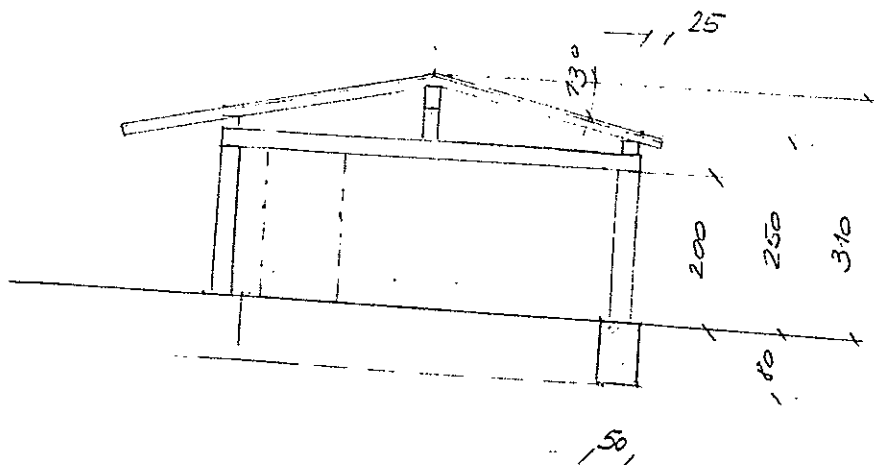

WESTANSICHT

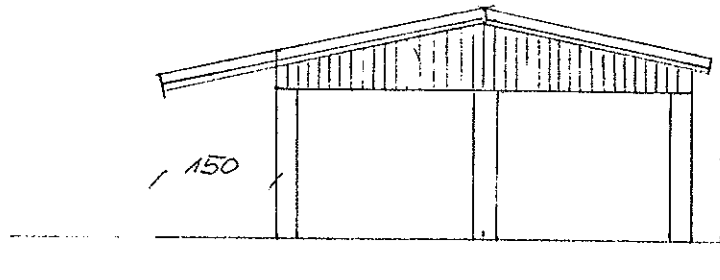


SÜDANSICHT

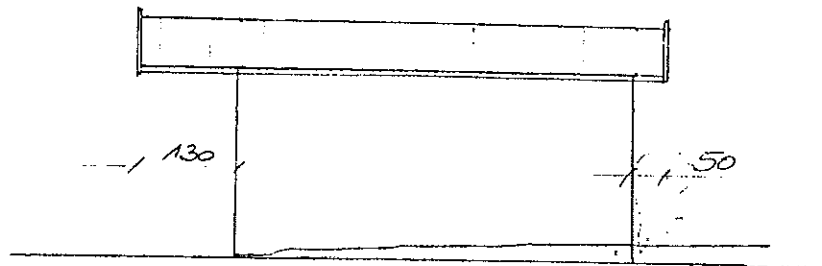

KIRCHÜBEL IM NOVEMBER 1993

BAUHERR

BAUMEISTER

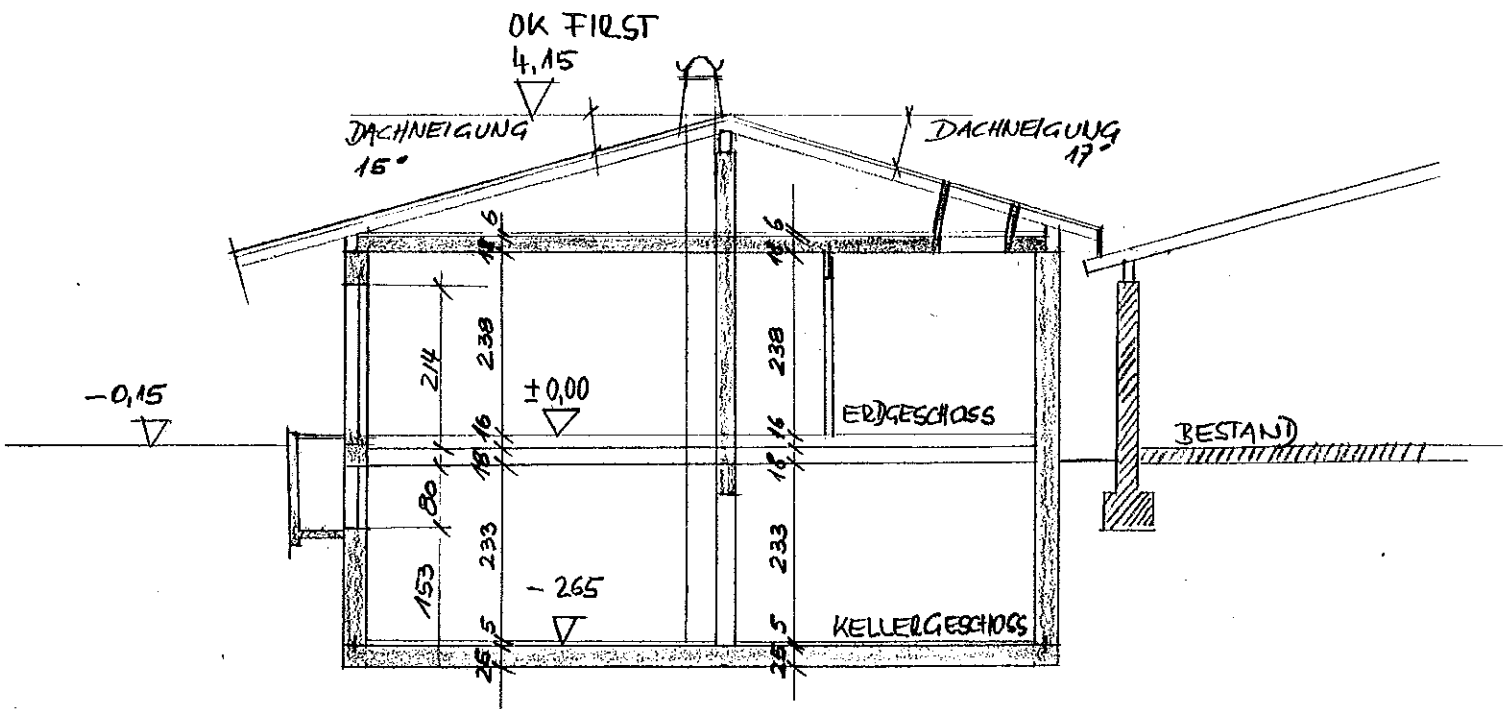

SCHNITT